

⊗	通柱 105×105	下	筋かい 90X45(ｼﾝｸﾞﾙ)
⊗	管柱 105×105	上	筋かい 90X45(ﾀﾞﾌﾞﾙ)
⊎	間柱 27×105		構造用合板 (7)9.0
≡	サッシ一体給気プレス		外壁外周部は、 表記以外は釘ﾍﾞｯｼﾞ@200
⊕	換気扇		

① ユニットバス照明

※ その他階段灯
トイレ灯、玄関ホーチ等

⑪ 火災感知器

※ 通常天井付
壁付の場合追記

⑥ 電話線差込口

※ 宅内配管材、配線無
3口コンセント有
LDK1箇所の付

② シリングライト用ソケットの付取付

※ 照明器具は付いておりません。
ご入居後お取付下さい。

⑤ テレビアンテナ端子

※ 居室に1箇所
宅内配線有。
アンテナブースター無
3口コンセント有

④ エアコンコンセント

※ 居室に1箇所、開口無
(3箇所以上200V、その他100V)

⑦ 電源コンセント(3口)

※ 高さ場所指定有

⑩ ジョイントボックス

※ 内部~外部門柱へ接続
電源ではありません。

⑧ インターホン親機

⑨ 給湯器リモコン

※ 居室に1箇所
ユニットバス内は1箇所
↳ 表記無

③ 天井埋込ダウンライト

2055

H-16511	ト*	構造用合板からまぐさ下端までの高さ
ト*		サッシ名称
		サッシ記号
		T-行
		Y-コ
		F-FIX
		SH-ｼﾝｸﾞﾙﾊﾝｼﾞﾝｸﾞ
		H-引違い
		O'-オｰﾈﾝｸﾞ
		J-ｼﾞｬﾂﾞｰ
		D-出窓
		TT-ﾀｲﾌﾟFIX+ﾀｲﾌﾟ
		TF-ﾀｲﾌﾟFIX
		TD-ﾀｲﾌﾟｽﾄｯﾌﾟ
		T-透明ｸﾞﾗｽ
		ｶｰﾈｰﾙｸﾞﾗｽ
		ﾊﾞｰﾊﾞｸﾞﾗｽ
		M-面格子
		W-ﾌﾗｲ-ｲﾝ
		防-防犯ｸﾞﾗｽ

S 煙式火災警報器

階段寸法

有効巾	750以上
踏面	150以上
蹴上	230以下

LDK 内部仕上表


床	フローリング貼
壁	(7) 12.5P. Bビニールクロス貼 準不燃OM-9399
天井	(7) 12.5P. Bビニールクロス貼 準不燃OM-9399

建築面積	53.82㎡	16.25坪
1階床面積	52.17㎡	15.75坪
2階床面積	46.37㎡	14.00坪
延床面積	98.54㎡	29.75坪

※居室、WCドアはアンダーカット(10mm)
FIT2(2021)



現場の納まり その他により、
若干の工事の変更・仕様の変更を
することがあります。

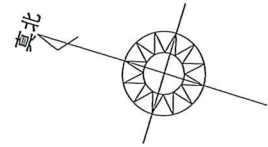


⊗	通柱 105×105	下	上	筋かい 90X45 (シングル)
⊗	管柱 105×105	筋かい 90X45 (ダブル)		
⊞	間柱 27×105	構造用合板 (7)9.0		
□	サッシ一体給気プレス	外壁外周部は、 表記以外は釘ピッチ@200		
⊕	換気扇			

2055	構造用合板からまぐさ下端までの高さ
H-16511	サッシ名称 T-ﾀｲﾌﾟ
ﾄﾊ	サッシ記号 Y-30
	F-FIX
	SH-ｼﾝｸﾞﾙﾊﾝﾄﾞ
	H-引違い
	O'-オニング
	J-ｼﾞﾔﾝﾌﾟ
	D-出窓
	TT-ﾀｲﾌﾟFIX+ﾀｲﾌﾟ
	TF-ﾀｲﾌﾟFIX
	TD-ﾀｲﾌﾟﾌﾞﾗｯｸ
	ト-透明ｸﾞﾗｽ
	ｶ-ｶﾞﾗｽ
	ﾊﾞ-ﾊﾞｸﾞﾗｽ
	M-面格子
	W-ﾌﾗｲﾄﾞ
	防-防犯ｸﾞﾗｽ

S 煙式火災警報器

階段寸法
有効巾=750以上
踏面=150以上
蹴上=230以下

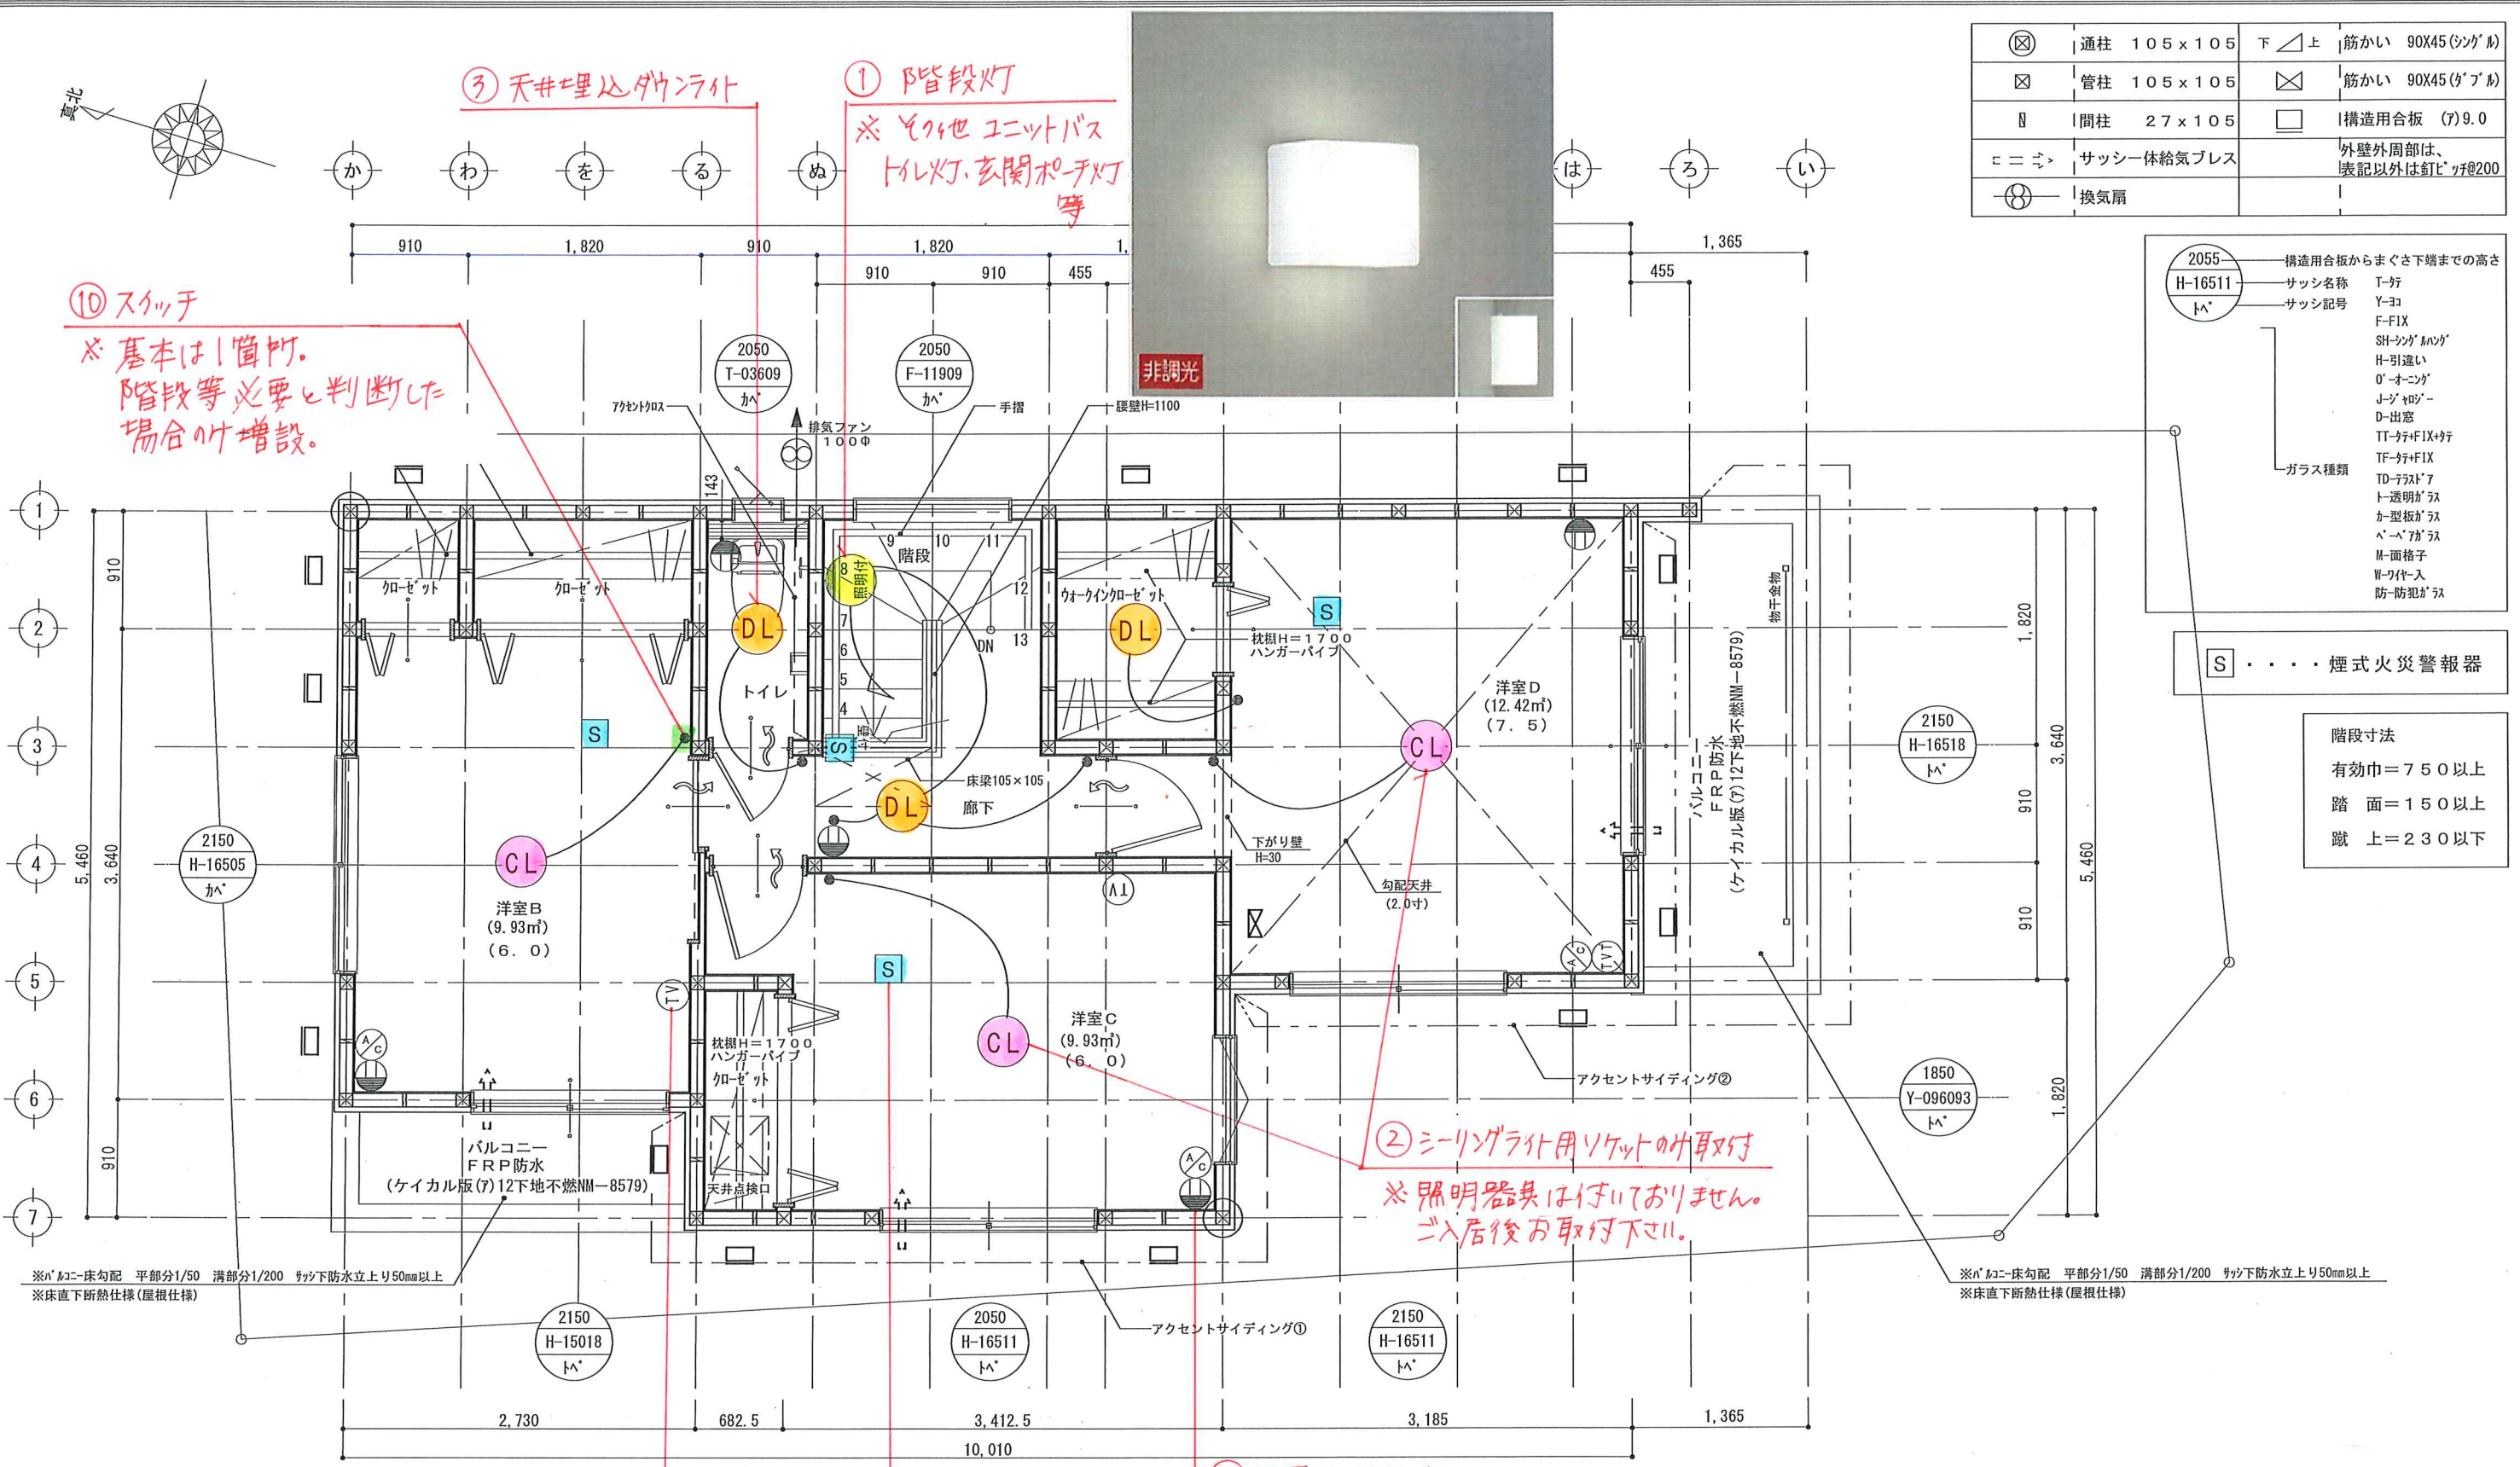

③ 天井埋込ダウンライト

① 階段灯
※ その他ユニットバス
トイレ、玄関ポーチ灯
等

⑩ スタッチ
※ 基本は1箇所。
階段等必要と判断した
場合だけ増設。

② シーリングライト用ソケットの取付け
※ 照明器具は付いておりません。
ご入居後お取付け下さい。

⑤ テレビアンテナ端子
※ 居室に1箇所
宅内配線有、アンテナ・ブースター無
3口コンセント有

④ エアコンコンセント
⑦ 電源コンセント (3口)

⑪ 火災報知器
※ 通常天井付、壁付の場合迄記

現場の納まり その他により、
若干の工事の変更・仕様の変更を
することがあります。

※居室、WCドアはアンダーカット (10mm)
FIT2 (2021)